








 Kostanjevec 4 c, 10000 Zagreb	Investitor:  VG Vodoopskrba d.o.o. za vodoopskrbu i odvodnju Ulica kneza Ljudevita Posavskog 45, 10410 Velika Gorica	Razina obrade: IZVEDBENI
	Projektant: Marijo Zelenika dipl.ing.prom.  Marijo Zelenika, dipl.ing. <small>Ovlaštenik iz oblasti civilnog inženjeringa</small>	Naziv projekta: Privremena regulacija prometa (NC 311100/DC 31) za vrijeme izvođenja radova dogradnje sustava odvodnje za područje Donjeg Turopolja Naselje Okuje
Suradnik: Domagoj Hanžek, mag.ing.traff.	Prilog: Pregledna situacija obuhvata radova- Naselje Okuje	Broj projektne dokumentacije: TD 32/21
		Vrsta dokumentacije: PROMETNI ELABORAT privremena regulacija prometa
		Prilog broj: III.
		Broj lista: 0




Kazalo:

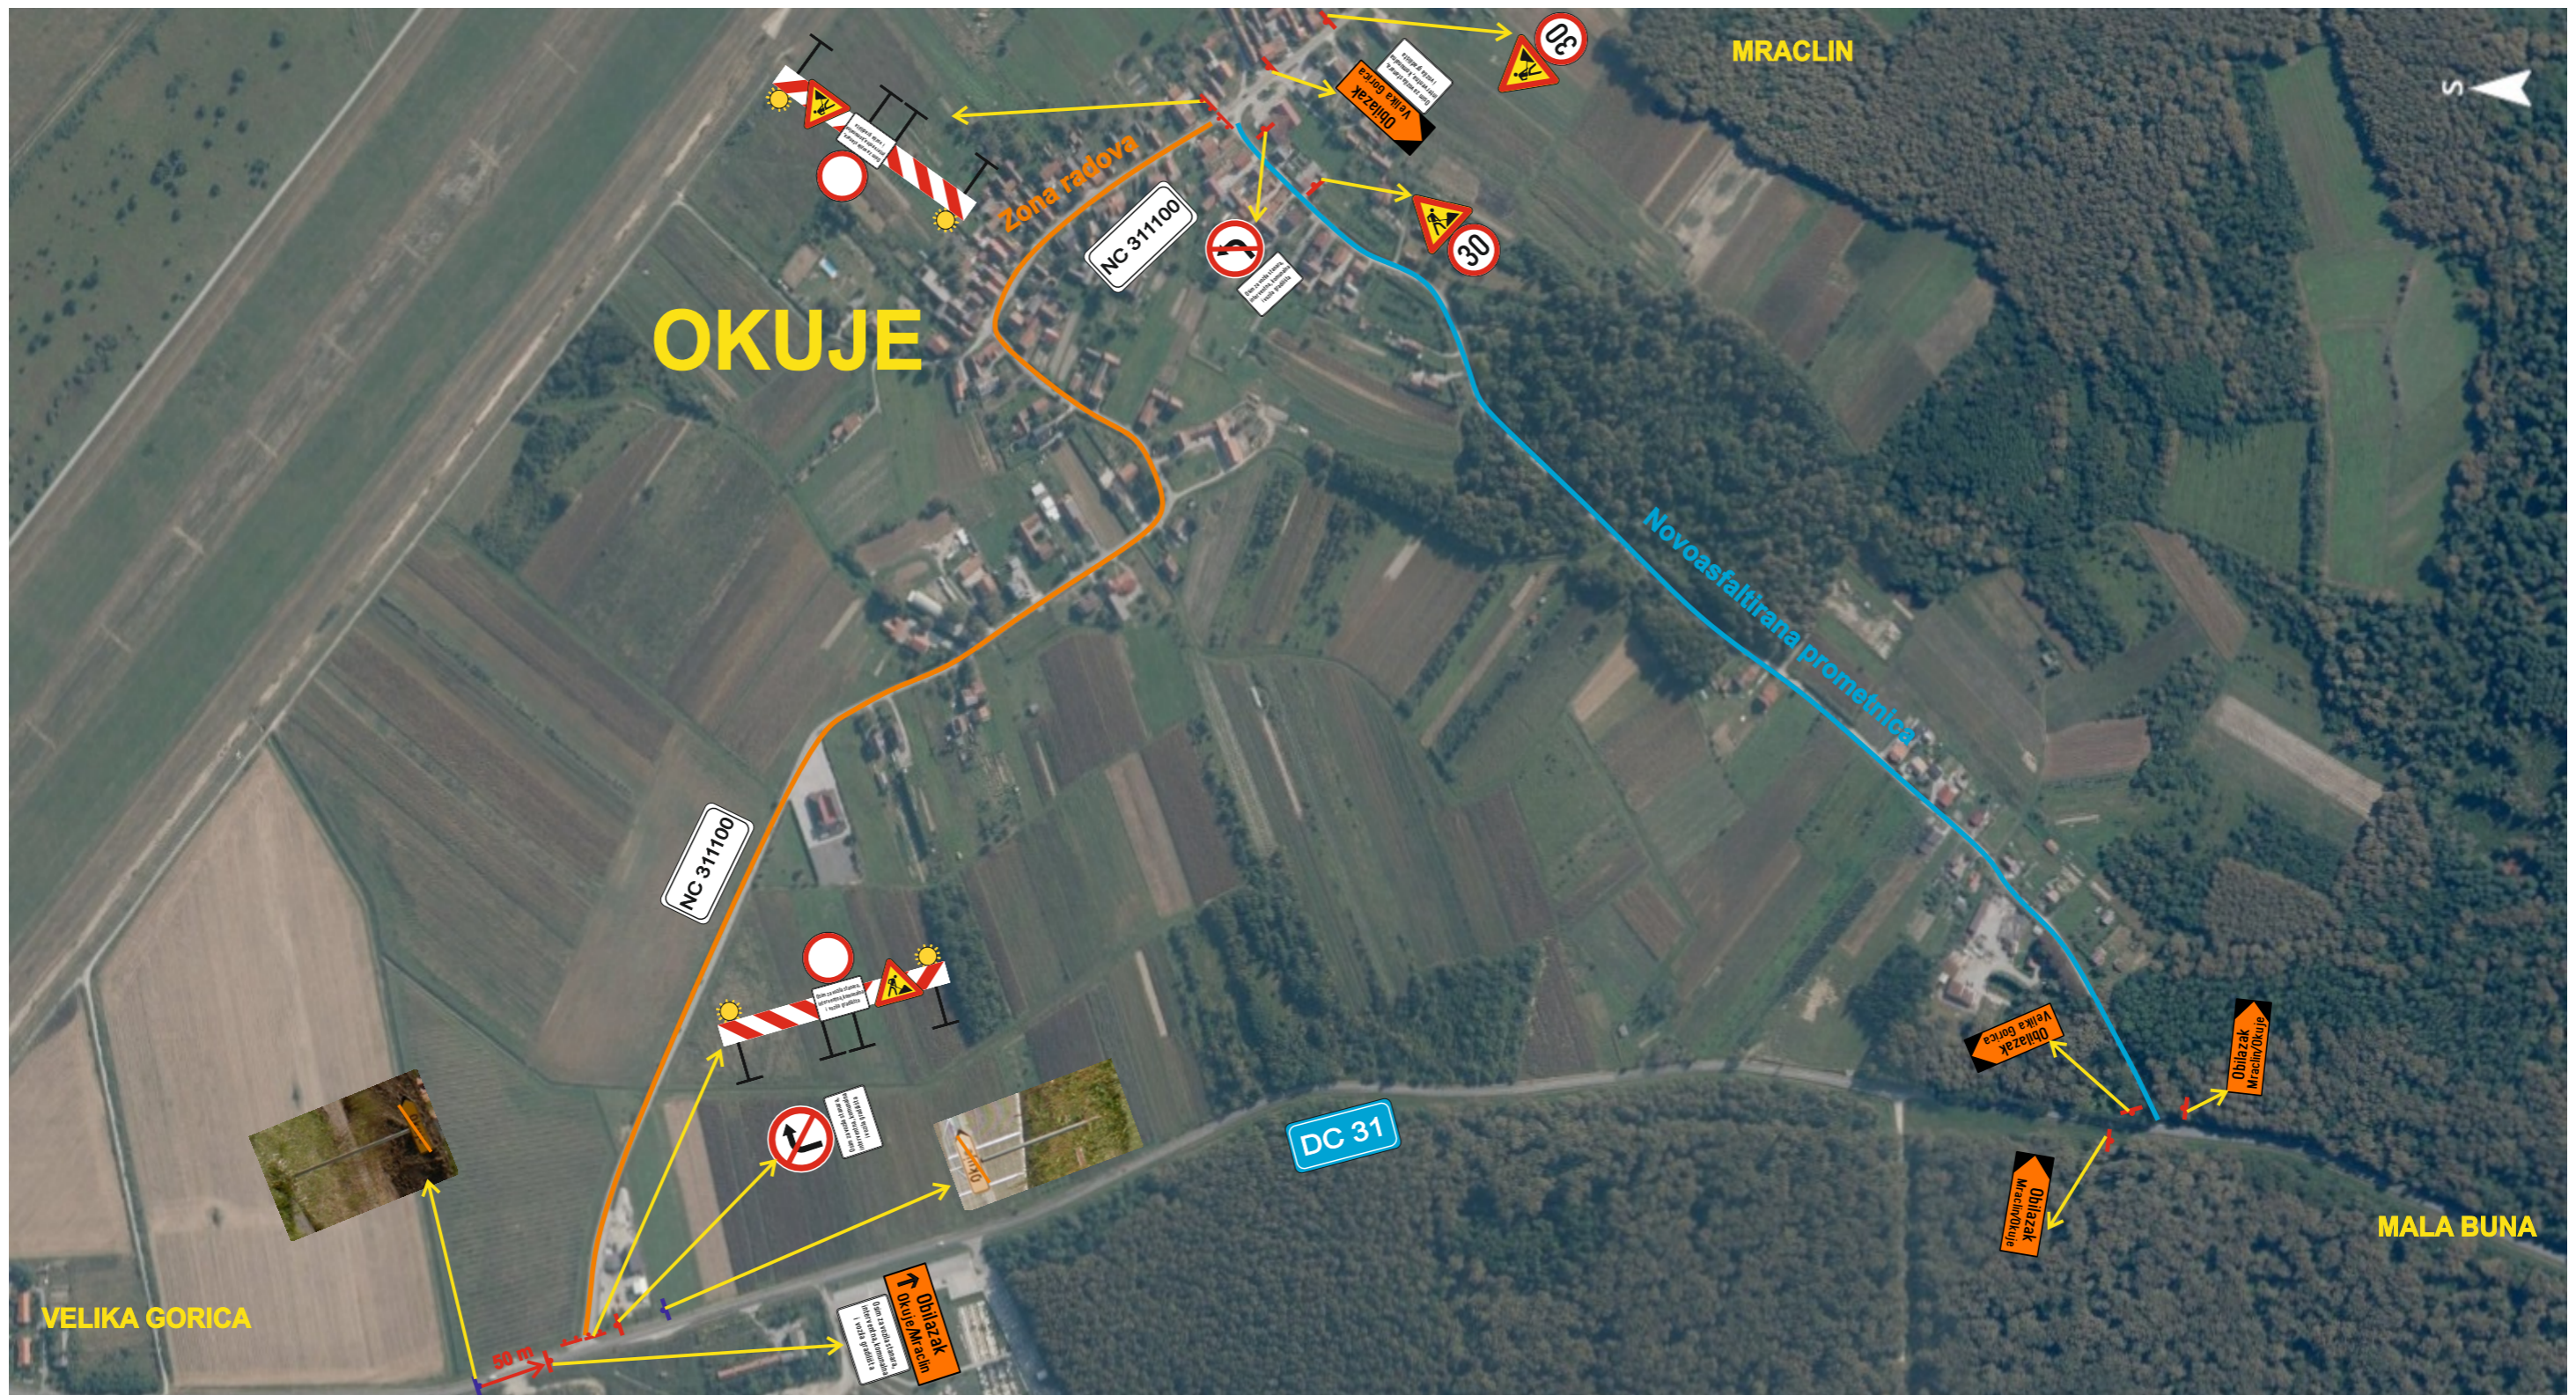

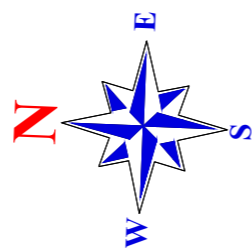-  - novi stup i znak
-  - postojeći stup i znak



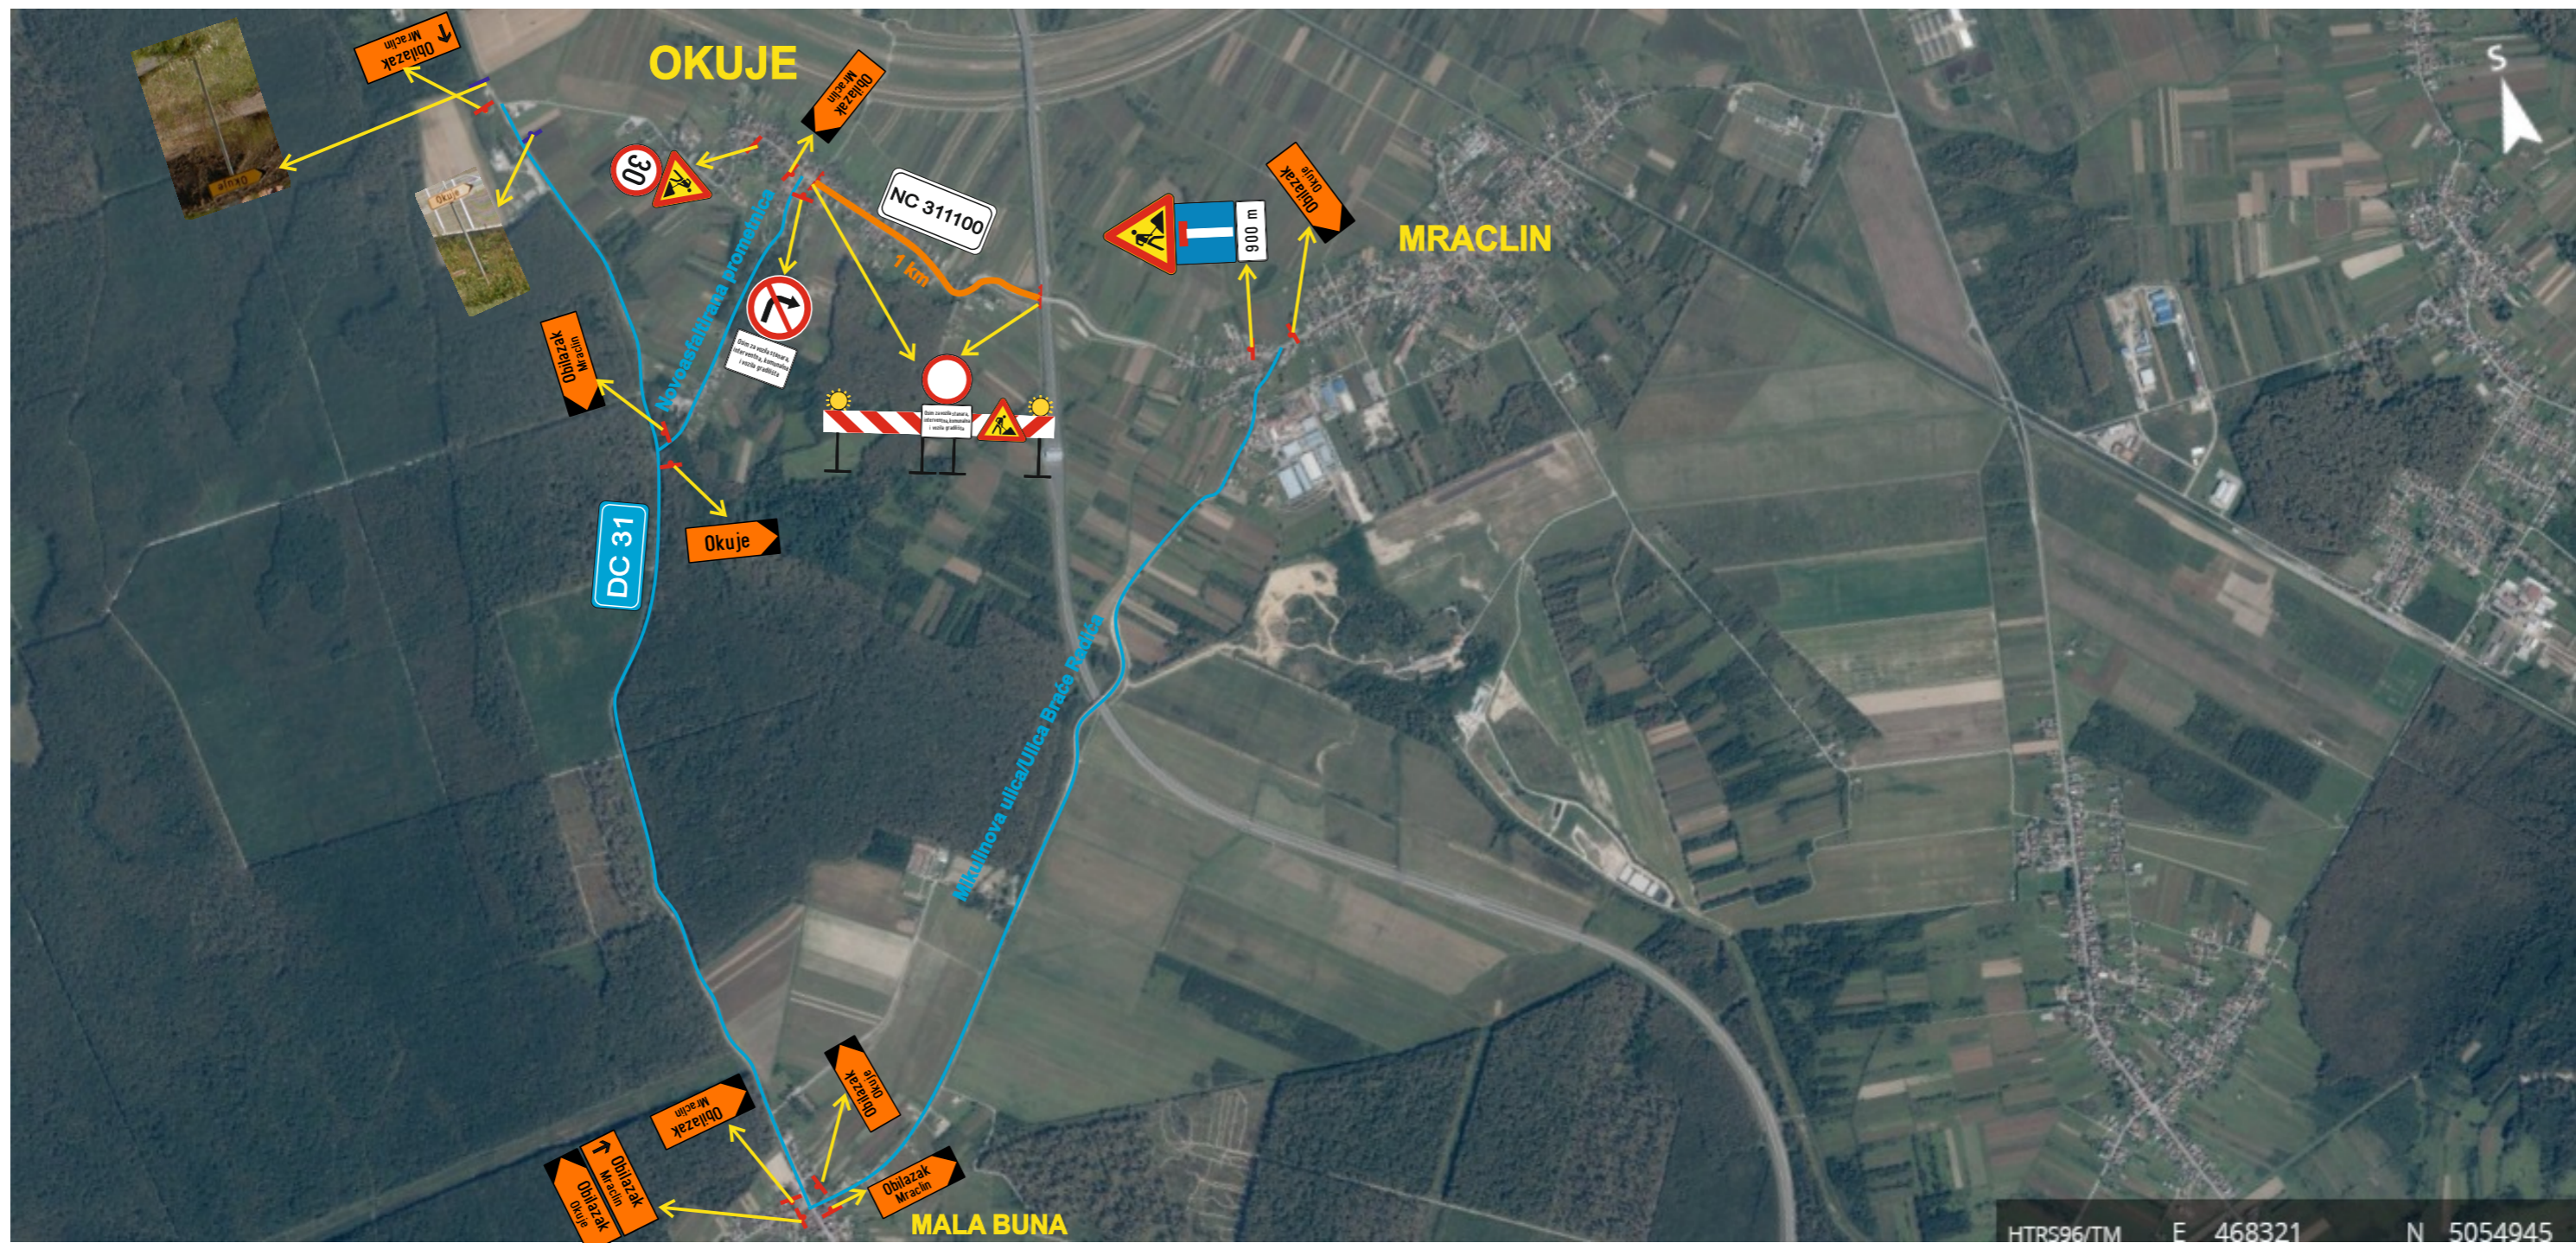

 Kostanjevec 4 c, 10000 Zagreb Projektant: Marijo Zelenika dipl.ing.prom.  Marijo Zelenika, dipl.ing. Ovlaštenik iz oblasti cestovnog prometa Suradnik: Domagoj Hanžek, mag.ing.traff.	Investitor:  VG Vodoopskrba d.o.o. za vodoopskrbu i odvodnju Ulica kneza Ljudevita Posavskog 45, 10410 Velika Gorica	Razina obrade: IZVEDBENI
	Naziv projekta: Privremena regulacija prometa (NC 311100/DC 31) za vrijeme izvođenja radova dogradnje sustava odvodnje za područje Donjeg Turopolja Naselje Okuje	Datum: srpanj, 2021.
Prilog: Pregledna situacija pozicija privremene prometne signalizacija- nacrt 1. (NC 311100)-OKUJE - 1. faza	Vrsta dokumentacije: PROMETNI ELABORAT privremena regulacija prometa	
	Prilog broj: III.	Broj lista: 1




Kazalo:



-  - novi stup i znak
-  - postojeći stup i znak



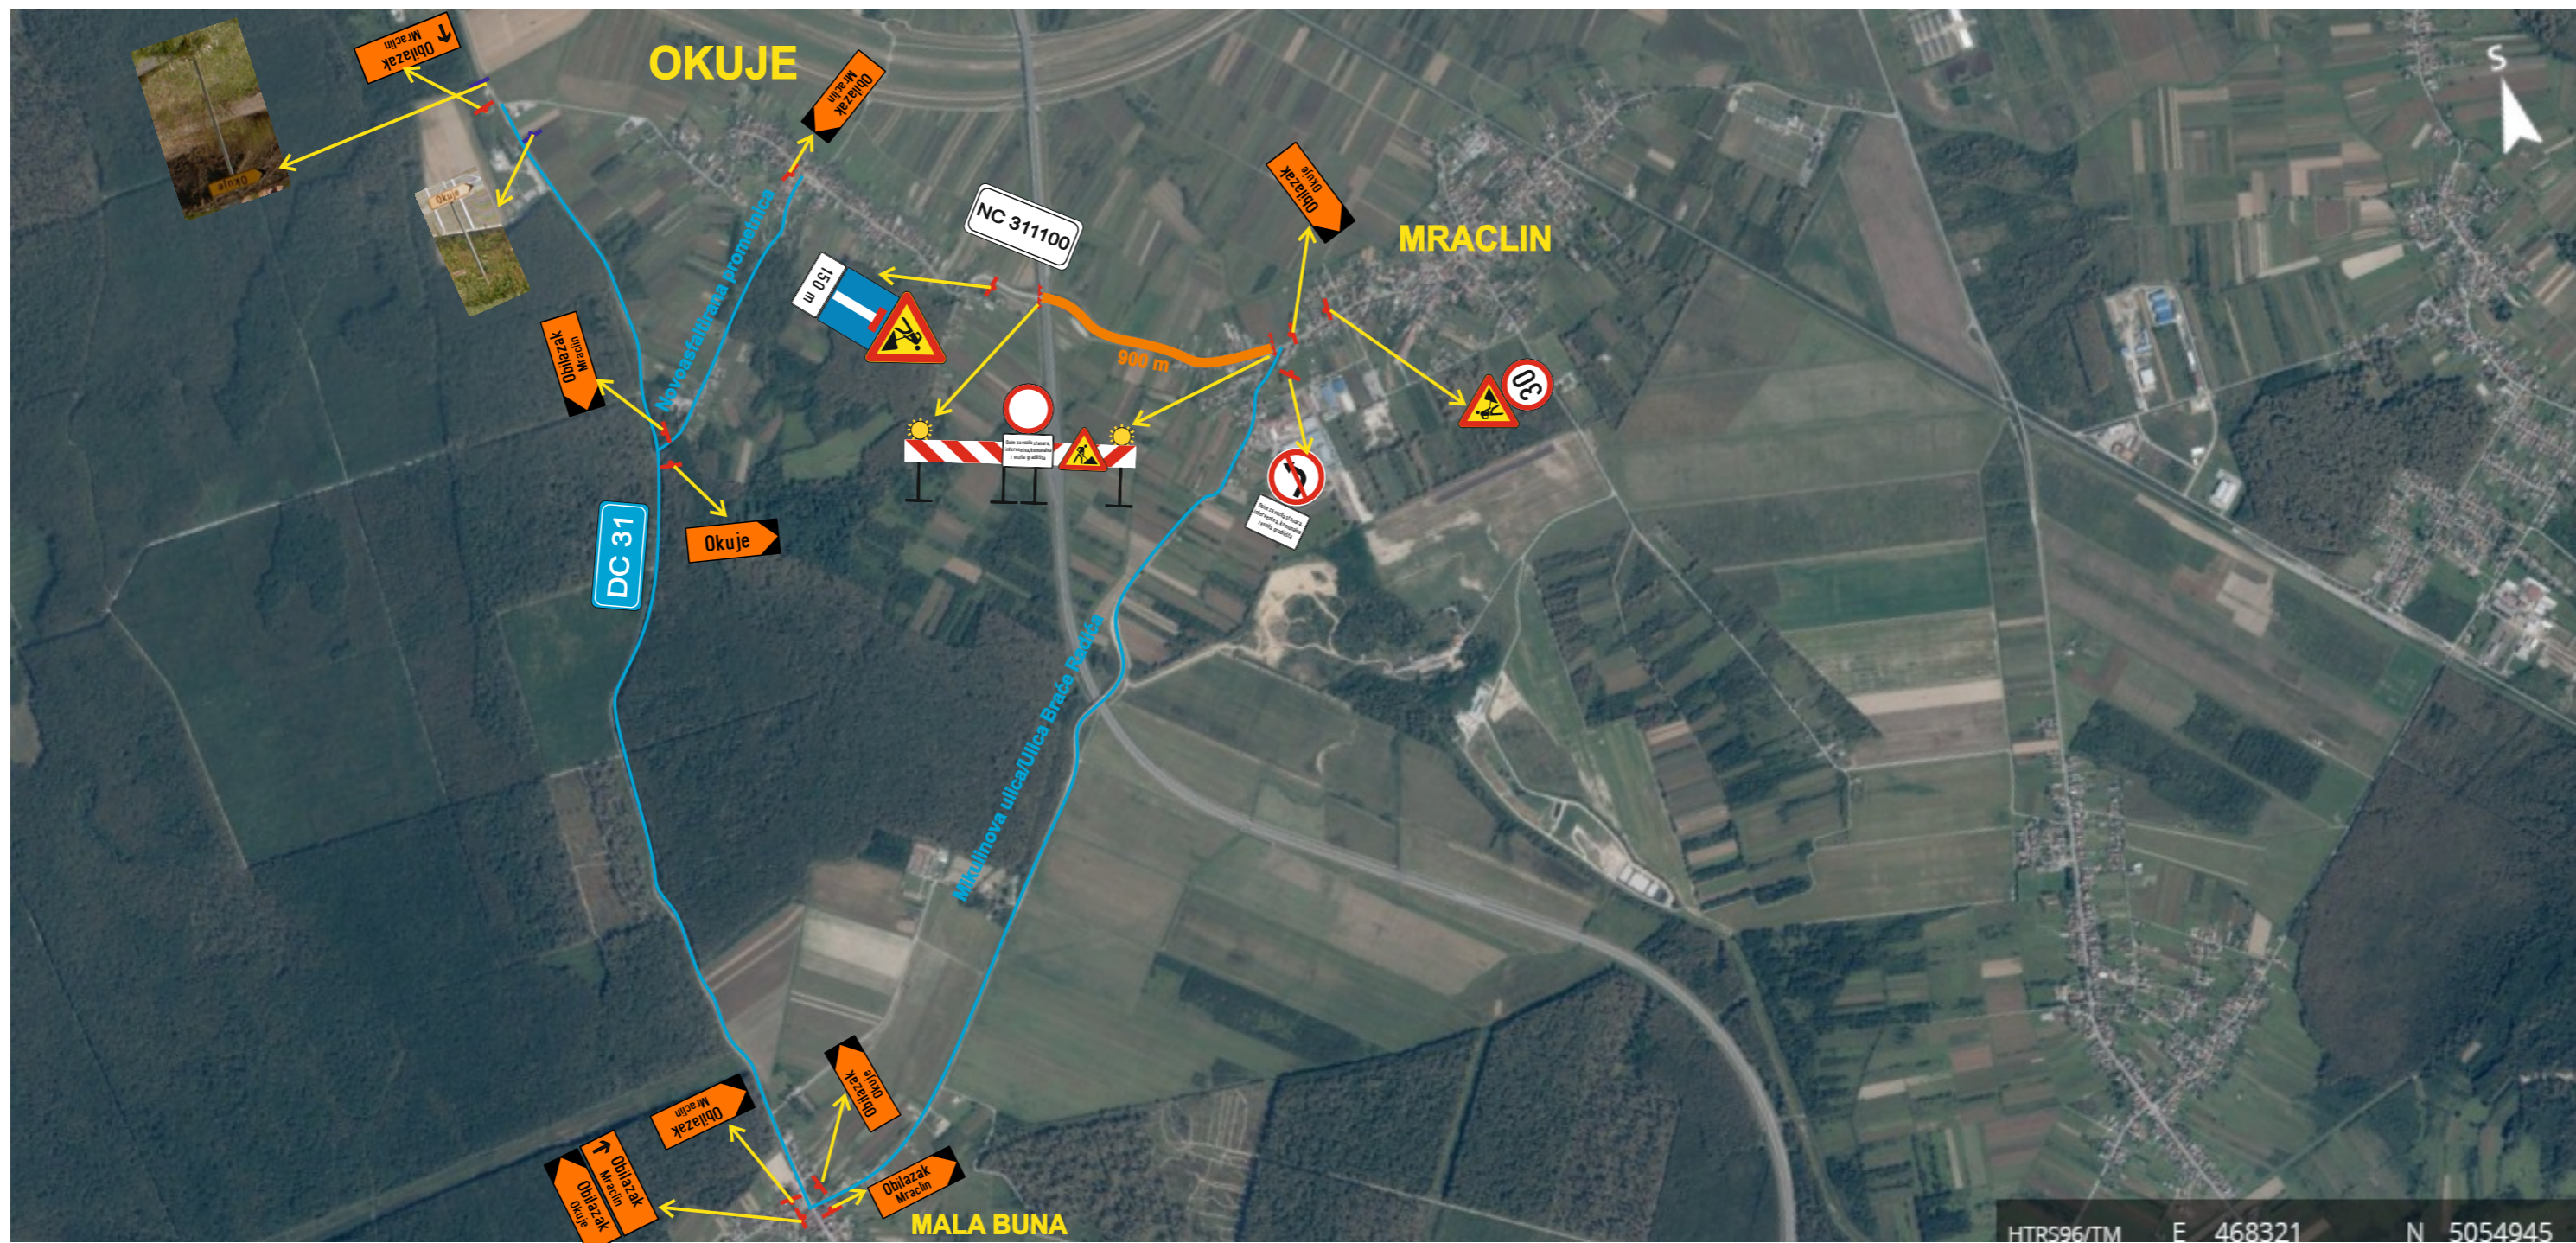

 Kostanjevec 4 c, 10000 Zagreb	Investitor: VG Vodoopskrba d.o.o. za vodoopskrbu i odvodnju Ulica kneza Ljudevita Posavskog 45, 10410 Velika Gorica	Razina obrade: IZVEDBENI	
	Projektant: Marijo Zelenika dipl.ing.prom.  Marijo Zelenika, dipl.ing. ovlašten inženjer cestovnog prometa	Naziv projekta: Privremena regulacija prometa (NC 311100/DC 31) za vrijeme izvođenja radova dogradnje sustava odvodnje za područje Donjeg Turopolja Naselje Okuje	Datum: srpanj, 2021. Broj projektne dokumentacije: TD 32/21
Suradnik: Domagoj Hanžek, mag.ing.traff.	Prilog: Pregledna situacija pozicija privremene prometne signalizacija- nacrt 2. (NC 311100)-OKUJE - 2. faza	Vrsta dokumentacije: PROMETNI ELABORAT privremena regulacija prometa	
		Prilog broj: III.	Broj lista: 2



Kazalo:

-  - novi stup i znak
-  - postojeći stup i znak



 Kostanjevec 4 c, 10000 Zagreb	Investitor: VG Vodoopskrba d.o.o. za vodoopskrbu i odvodnju Ulica kneza Ljudevita Posavskog 45, 10410 Velika Gorica	Razina obrade: IZVEDBENI	
	Projektant: Marijo Zelenika dipl.ing.prom.  Marijo Zelenika, dipl. ing. ovlašten inženjer civilnog inženjeringa	Naziv projekta: Privremena regulacija prometa (NC 311100/DC 31) za vrijeme izvođenja radova dogradnje sustava odvodnje za područje Donjeg Turopolja Naselje Okuje	Datum: srpanj, 2021.
Suradnik: Domagoj Hanžek, mag.ing.traff.	Prilog: Pregledna situacija pozicija privremene prometne signalizacija- nacrt 3. (NC 311100)-OKUJE - 3. faza	Vrsta dokumentacije: PROMETNI ELABORAT privremena regulacija prometa	
		Prilog broj: III.	Broj lista: 3