



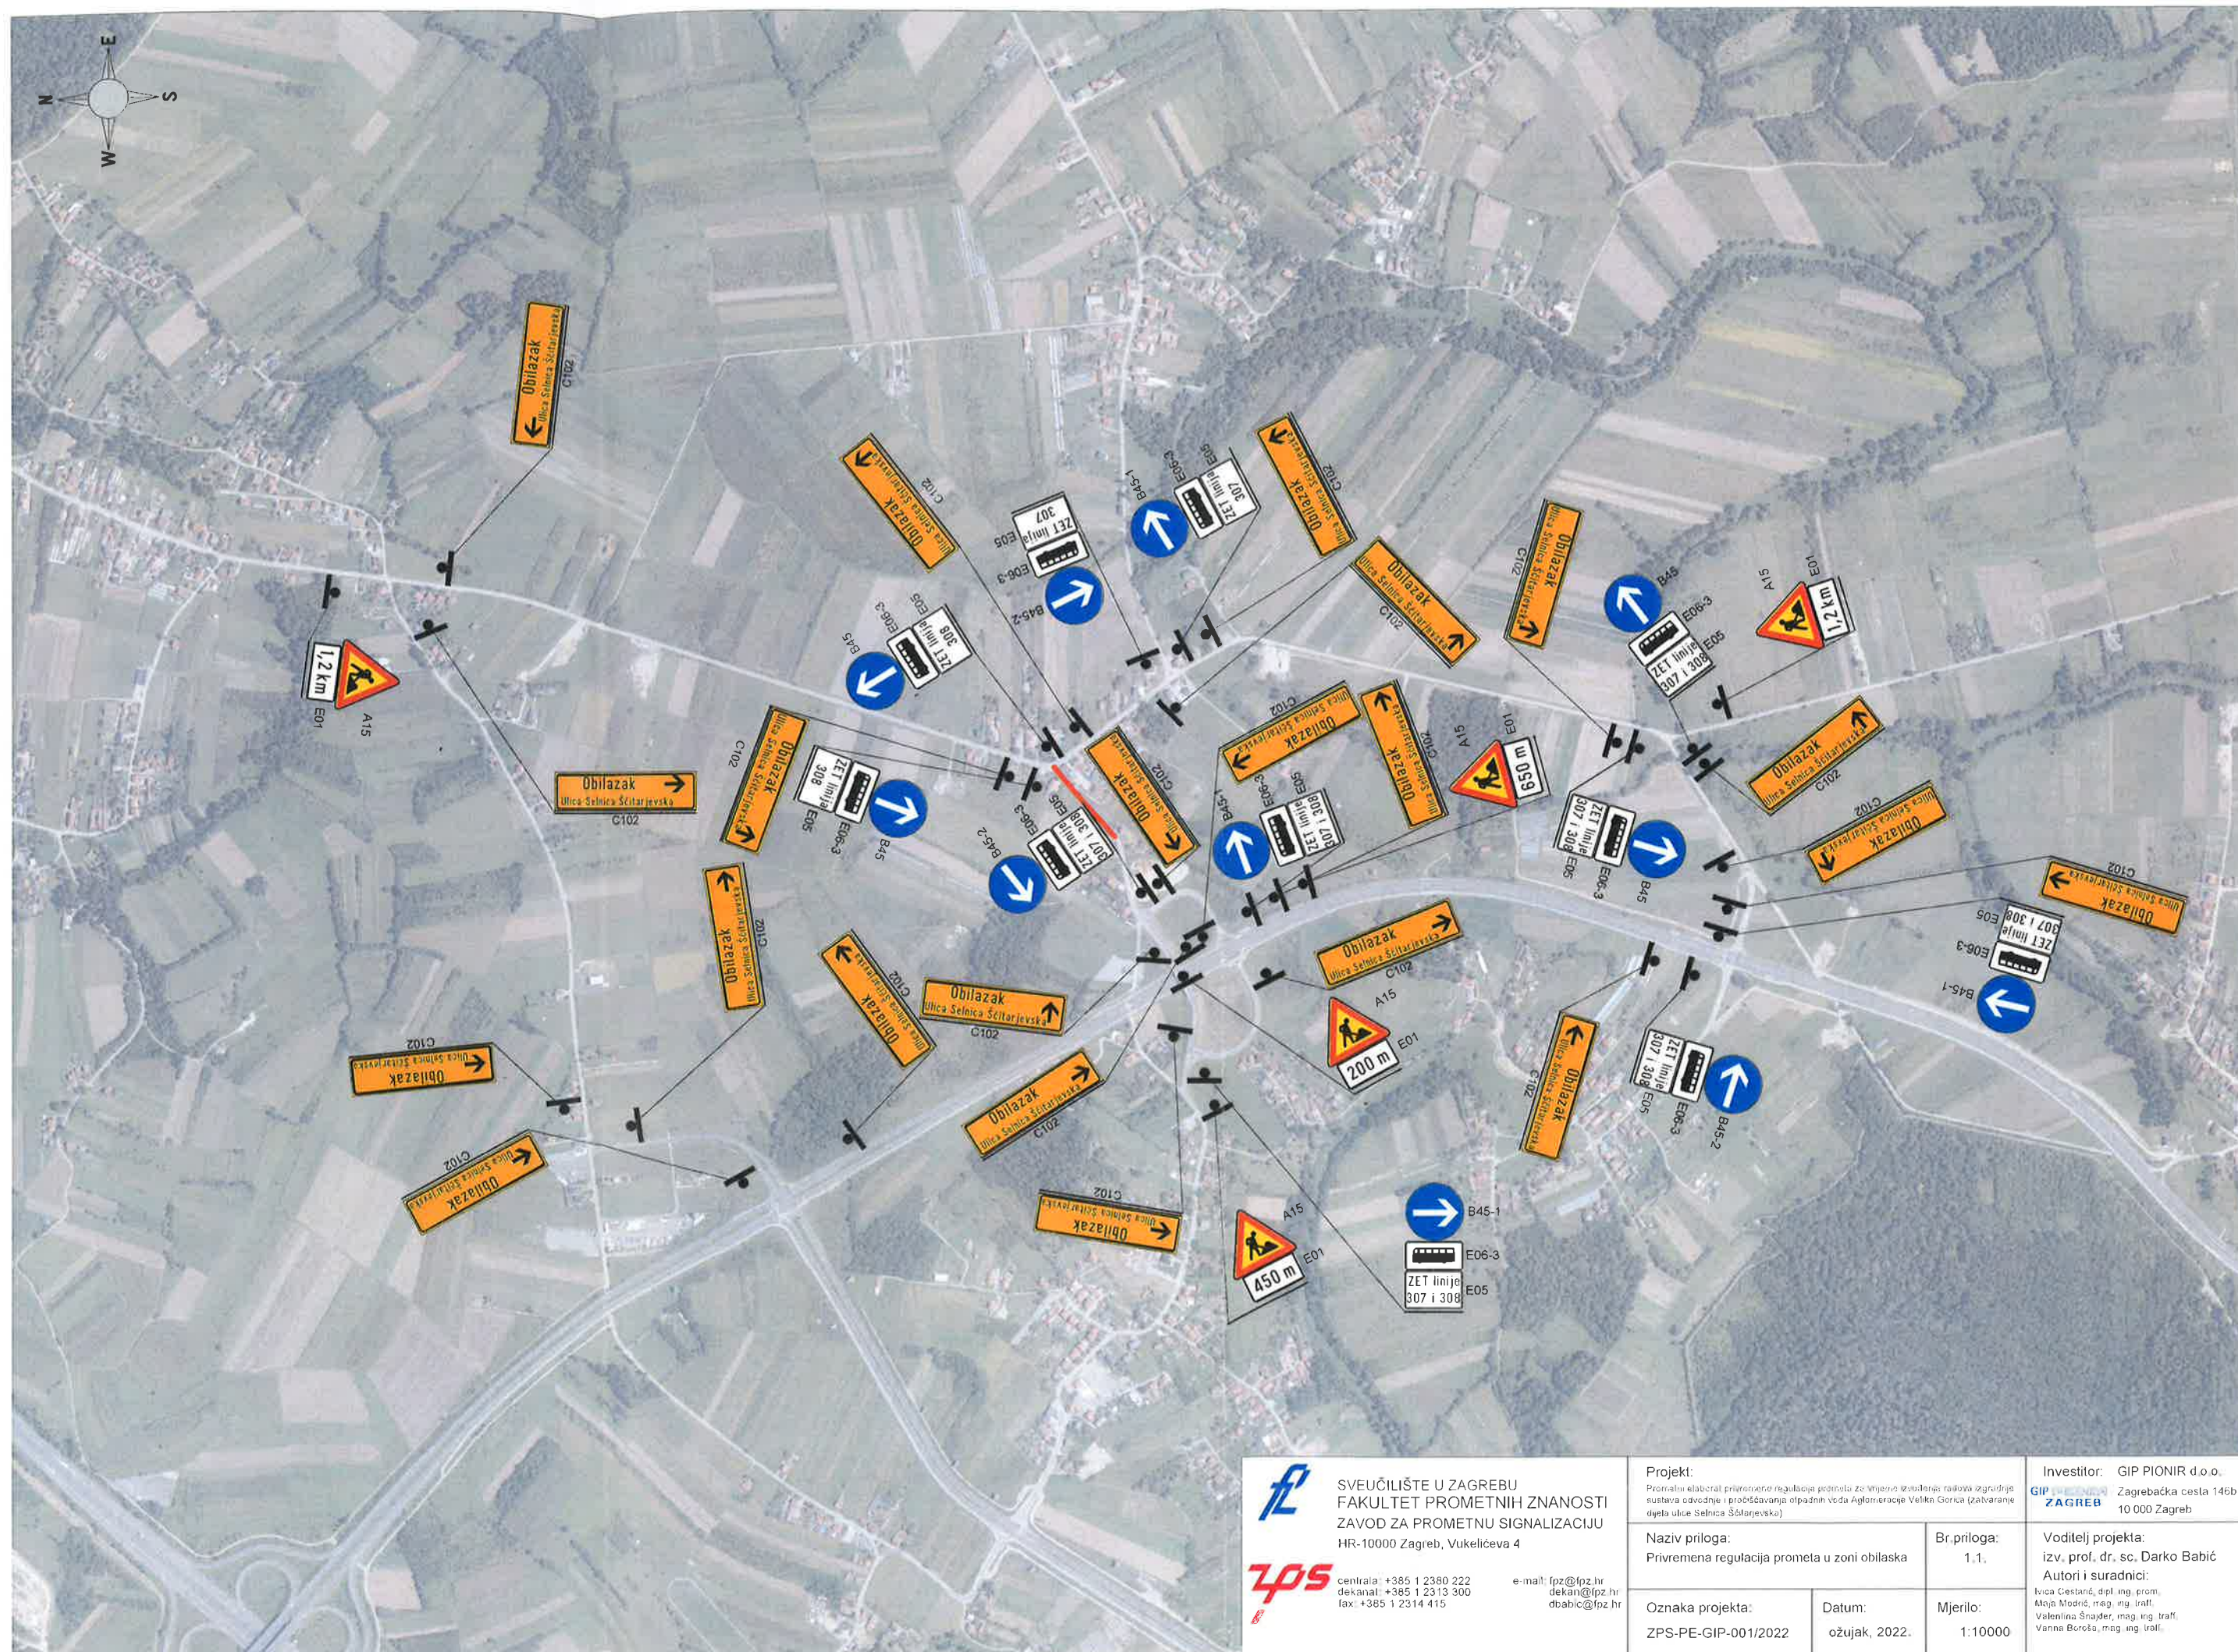

 SVEUČILIŠTE U ZAGREBU FAKULTET PROMETNIH ZNANOSTI ZAVOD ZA PROMETNU SIGNALIZACIJU HR-10000 Zagreb, Vukelićeva 4 centrala: +385 1 2380 222 dekanat: +385 1 2313 300 fax: +385 1 2314 415 e-mail: fpz@fpz.hr dekan@fpz.hr dbabic@fpz.hr	Projekt: Priloga elaborat pripreme regulacije prometa za vrijeme izvođenja radova na gradnji sustava odvodnje i pročišćavanja otpadnih voda Aglomeracije Velika Gorica (zatvaranje dijela ulice Selma Šćitarjeva) Naziv priloga: Privremena regulacija prometa u zoni obilazka Oznaka projekta: ZPS-PE-GIP-001/2022	Investitor: GIP PIONIR d.o.o. Zagrebačka cesta 146b 10 000 Zagreb Voditelj projekta: izv. prof. dr. sc. Darko Babić Autori i suradnici: Ivica Čestanić, dipl. ing. prom. Maja Modrić, mag. ing. traff. Valentina Šnajder, mag. ing. traff. Vanna Boroša, mag. ing. traff.

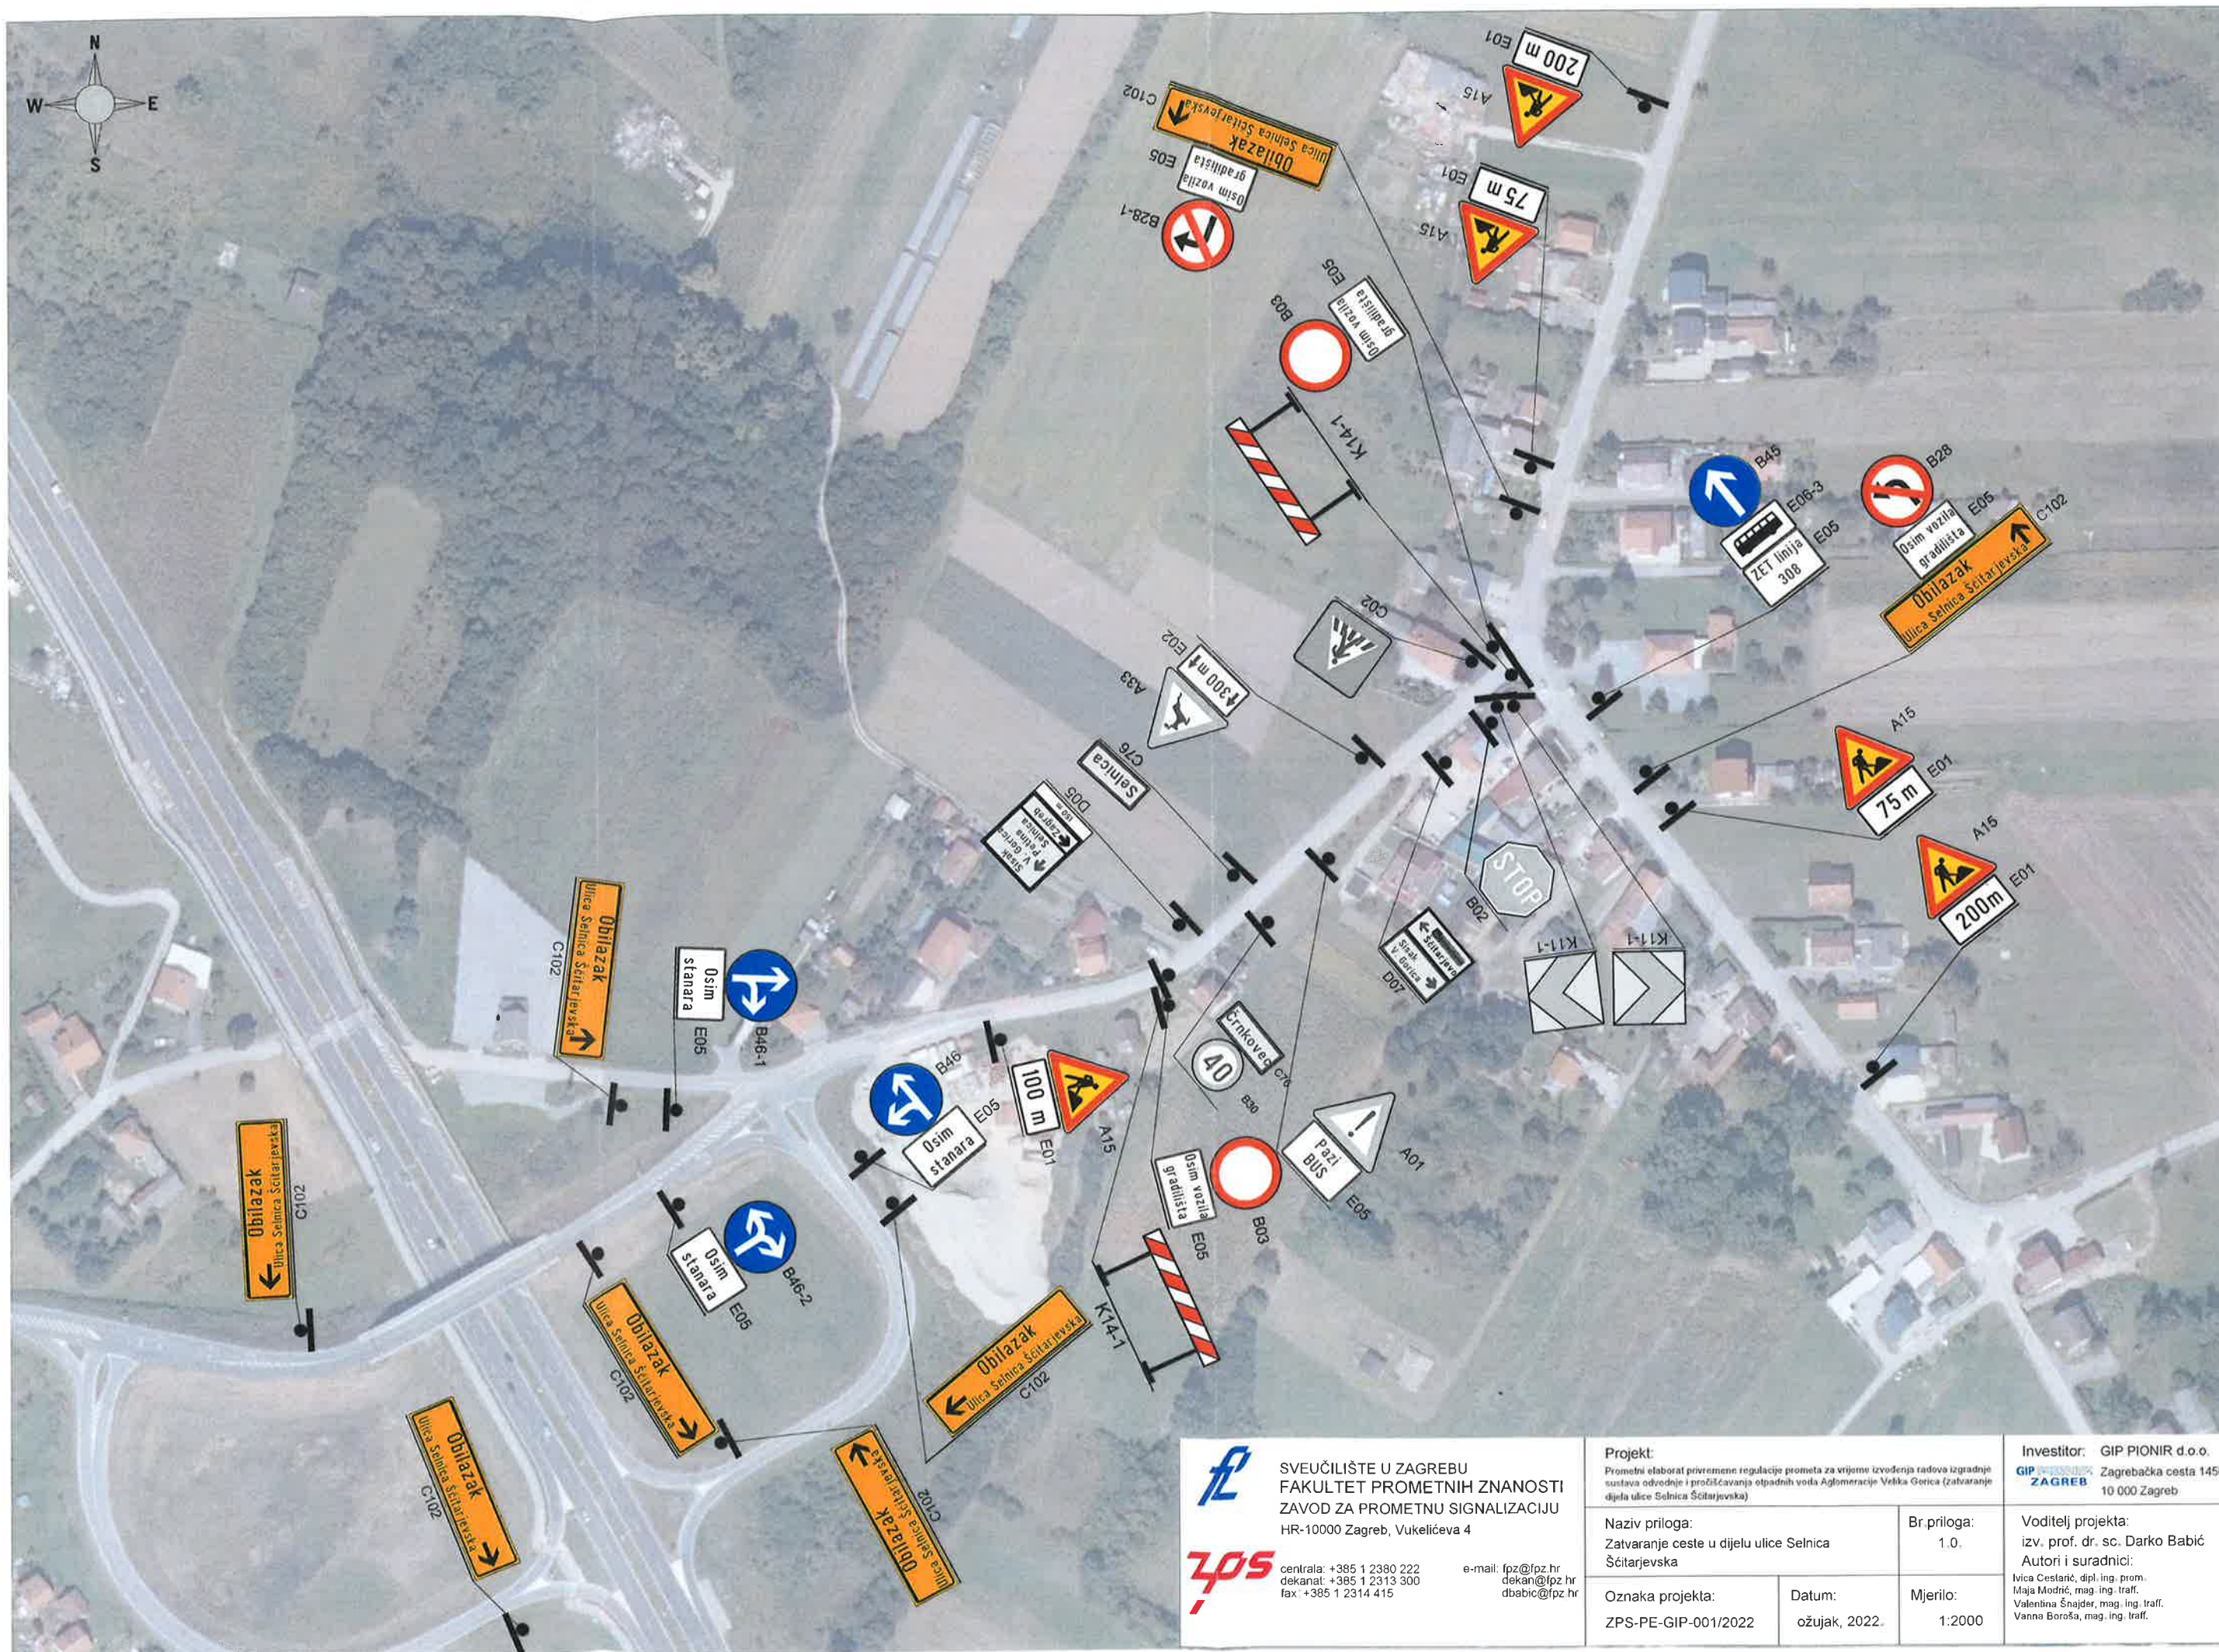

SVEUČILIŠTE U ZAGREBU
FAKULTET PROMETNIH ZNANOSTI
ZAVOD ZA PROMETNU SIGNALIZACIJU
HR-10000 Zagreb, Vukelićeva 4

centrala: +385 1 2380 222
dekanat: +385 1 2313 300
fax: +385 1 2314 415

e-mail: fpz@fpz.hr
dekan@fpz.hr
dbabic@fpz.hr

Projekt: Prometni elaborat privremene regulacije prometa za vrijeme izvođenja radova izgradnje sustava odvodnje i pročišćavanja otpadnih voda Aglomeracije Velika Gorica (zatvaranje dijela ulice Selnica Šćitarjevska)		Investitor: GIP PIONIR d.o.o. Zagrebačka cesta 145b 10 000 Zagreb	
Naziv priloga: Zatvaranje ceste u dijelu ulice Selnica Šćitarjevska	Br. priloga: 1.0.	Voditelj projekta: izv. prof. dr. sc. Darko Babić Autori i suradnici: Ivica Cestarić, dipl. ing. prom. Maja Modrić, mag. ing. traff. Valentina Šnajder, mag. ing. traff. Vanna Boroša, mag. ing. traff.	
Oznaka projekta: ZPS-PE-GIP-001/2022	Datum: ožujak, 2022.	Mjerilo: 1:2000	



- LEGENDA:
- Zabrana prometa za sva vozila "Osim vozila gradilišta"
 - Trasa obilaska za sva motorna vozila
 - Trasa obilaska ZET linije 307
 - Trasa obilaska ZET linije 308



SVEUČILIŠTE U ZAGREBU
FAKULTET PROMETNIH ZNANOSTI
ZAVOD ZA PROMETNU SIGNALIZACIJU
HR-10000 Zagreb, Vukeljeva 4

centrala: +385 1 2380 222
dekanat: +385 1 2313 300
fax: +385 1 2314 415

e-mail: fpz@fpz.hr
dekan@fpz.hr
dbabic@fpz.hr

Projekt:
Prometni elaborat privremene regulacije prometa za vrijeme izvođenja radova izgradnje sustava odvodnje i pročišćavanja otpadnih voda Aglomeracije Velika Gorica (zatvaranje dijela ulice Selnica Šćitarjevske)

Naziv priloga:
Situacijski prikaz obilazne trase ZET autobusnih linija 307, 308 i ostalih sudionika u prometu

Oznaka projekta:
ZPS-PE-GIP-001/2022

Investitor: GIP PIONIR d.o.o.
GIP PIONIR Zagrebačka cesta 146b
10 000 Zagreb

Voditelj projekta:
izv. prof. dr. sc. Darko Babić
Autori i suradnici:
Ivica Cestarić, dipl. ing. prom.
Maja Modrić, mag. ing. traff.
Valentina Šnajder, mag. ing. traff.
Vanna Boroša, mag. ing. traff.

Br. priloga:
1.2.

Mjerilo:
1:10000

Datum:
ožujak, 2022.